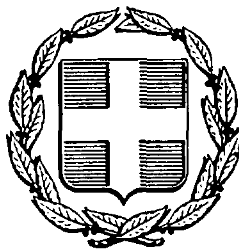


ΕΦΗΜΕΡΙΣ ΤΗΣ ΚΥΒΕΡΝΗΣΕΩΣ
ΤΗΣ ΕΛΛΗΝΙΚΗΣ ΔΗΜΟΚΡΑΤΙΑΣ

ΑΘΗΝΑ 3 ΑΠΡΙΛΙΟΥ 1986	ΤΕΥΧΟΣ ΤΕΤΑΡΤΟ	ΑΡΙΘΜΟΣ ΦΥΛΛΟΥ 265

ΠΕΡΙΕΧΟΜΕΝΑ

ΠΟΛΕΟΔΟΜΙΑ

ΑΠΟΦΑΣΕΙΣ

ΠΟΛΕΟΔΟΜΙΑ

ΑΠΟΦΑΣΕΙΣ

Αριθ. Χ. Ε. 30 (1)

Τροποποίηση του σχεδίου πόλης Πάτρας για την αναγνώριση σαν πεζόδρομου της παρόδου ΒΕ 9 στο οικοδ. τετράγωνο 1177 περιοχής Ζαρουχλέϊκα.

Ο ΝΟΜΑΡΧΗΣ ΑΧΑΙΑΣ

Έχοντας υπόψη:

1. Τις δ/ξεις του Ν. 3.200/55 «περί διοικητικής αποκεντρώσεως και τις ίδιες του από 28.6.55 Β.Δ.» περί εξαιρέσεως από της αρμοδιότητας των Νομαρχών μερικών αντικειμένων αρμοδιότητας του Υπουργού Δημ. Έργων.

2. Τις δ/ξεις του Ν.Φ. 532/70 «περί συμπληρώσεως των δ/ξεων περί διοικητικής αποκεντρώσεως».

3. Τις δ/ξεις του Β.Δ. 712/70 και εκείνες του Β.Δ. 7121/70 και εκείνες του Β.Δ. 677/71 περί τροποποιήσεως και συμπληρώσεως του Β.Δ. 712/70.

4. Το 1032/80 περί συστάσεως του Υπουργείου Χ.Ο.Π.

5. Το Ν. 1232/82 «περί επαναφοράς σε ισχύ τροποποίηση και συμπλήρωση των δ/ξεων του Ν.Δ. 4352/64 και άλλες δ/ξεις.

6. Τις 13905/721/24.6.82 και 24712/1248/21.6.82 κοινές αποφάσεις των Υπουργών Προεδρίας και Χ.Ο.Π.

7. Τις δ/ξεις του Ν.Δ. του από 17.7.1923 «περί σχεδίου πόλεων» καθώς και τις ίδιες των άρθρων 18, 19, 20, 21, και 22 του Ν.Δ/τος της 3.4.29 περί ΓΟΚ.

8. Την παρ. 2 άρθρο 1 του Π.Δ/τος 443 ΦΕΚ 165/17.11.83 «περί μεταβίβασης αρμοδιότητας στους Νομάρχες, έγκρισης τροποποιήσεων ρυμοτομικών σχεδίων και επιβολής προκηπίων.

9. Την Χ 8448/84 απόφαση Νομάρχη Αχαΐας «περί ανάθεσης άσκησης μέρους των αρμοδιοτήτων του, στον Προϊστάμενο Πολ/μίας».

10. Τις 556/81 και 174/81 αποφάσεις του Δημοτικού Συμβουλίου Πάτρας καθώς και τον φάκελλο των δικαιολογητικών σχετικά με το θέμα.

11. Το ΧΕ 10/86 έγγραφο του Τ.Π. και Π.Ε. στο ΣΧΟΠ Ν. Αχαΐας.

12. Την γνωμοδότηση του ΣΧΟΠΝΑ που διατυπώθηκε στο 1/24.1.86 θέμα 13ον απόσπασμα πρακτικών, αποφασίζουμε:

Τροποποιούμε το σχέδιο πόλης Πάτρας στο Ο.Τ. 1177 περιοχής Ζαρουχλέϊκα και αναγνωρίζουμε σαν πεζόδρομο την πάροδο ΒΕ 9.

Η ισχύς της παρούσης αρχίζει από τη δημοσίευσή της στην Εφημερίδα της Κυβερνήσεως.

Η απόφαση αυτή να δημοσιευθεί στην Εφημερίδα της Κυβερνήσεως.

Πάτρα, 4 Φεβρουαρίου 1986
Με Εντολή Νομάρχη
Ο Προϊστάμενος Πολεοδομίας
ΓΕΩΡΓΙΟΣ ΣΑΡΡΗΣ

Κτηματολογικό διάγραμμα προτεινομένης τροποποιήσεως επί της παρόδου ΒΕ9
(Απόσπασμα εκ του εγκεκριμένου σχεδίου πόλεως)
Πιν 204-205
Κλίμακα 1:500

Δ/γμα 22/1/1971
ΦΕΚ 37/Δ/15-1-71

α/α	Ονοματεπώνυμο	Δ/νση Κατοικίας	Εμβαδόν (m²)
1	Σιμεωνίδης Ζωμιών	Κουμανιώτη 55	672,17
2	Κακουράτου Κασσιανή	Κονίτσης 20	150,00
3	Λώρρας Παναγ. και Κων/νος	Αθηνά Ζυαλτσά 40	275,50
4	Χηλιοπούλου Παναγιώτα	Πάροδος Ευβοίας 4 Ζαρουχλέϊκα	152,25
5	Διαμαντόπουλος Διαμαντής	Πλατεία Υψηλών Αλωνίων 12	183,95

Υπόμνημα
Προτεινόμενο
Καταργούμενο
Παραμένον

ΣΥΜΒΟΥΛΙΟ ΧΩΡΟΤΑΞΙΑΣ ΟΙΚΙΣΜΟΥ ΠΕΡΙΒΑΛΛΟΝΤΟΣ ΝΟΜΟΥ ΑΧΑΪΑΣ
Το διάγραμμα συνοδεύει το Π. 1/13 απόσπασμα πρακτικού του συμβουλίου.
Πάτρα 24.1.86
Ο Γραμματεύς

Πάροδος ΒΕ9
(πεζόδρομος)
Οδός Μεγ. Αλεξάνδρου
Οδός Ευβοίας

Θεωρήθηκε
Όπως εγκρίθηκε με την αριθ. 174/81 Απόφαση του Δημ. Συμβουλίου.
Πάτρα 26-10-87
Ο Δήμαρχος
Θεοδ. Κ. Αννινος

Πάτρα, Δεκέμβριος 1980
Ο Μηχανικός
Θεοδώρα Σ. Ασημακοπούλου
Διπλωμ. Πολιτικός μηχανικός

ΘΕΟΔΩΡΑ Σ. ΑΣΗΜΑΚΟΠΟΥΛΟΥ
ΔΙΠΛΩΜ. ΠΟΛΙΤΙΚΟΣ ΜΗΧΑΝΙΚΟΣ
ΠΑΝΕΠΙΣΤΗΜΙΟΥ ΡΩΜΗΣ
ΜΕΛΟΣ Τ.Ε.Ε. ΑΡΙΘΜΟΣ ΜΗΤΡΩΟΥ
ΜΙΝΩΟΥ 230 ΠΑΤΡΑΙ ΤΗΛΕΦ. 222343

Αριθ. Χ. 1111/86 (2)

Τροποποίηση του σχεδίου πόλης Πάτρας για την αναγνώριση της παρόδου ΑΖ 50 και τη μετάθεση δυτικότερα της αμέσως παράλληλής της μεταξύ των Ο.Τ. 1816 - 1817.

Ο ΝΟΜΑΡΧΗΣ ΑΧΑΙΑΣ

Έχοντας υπόψη:

1. Τις δ/ξεις του Ν. 3200/55 «περί διοικητικής αποκεντρώσεως και τις ίδιες του από 28.6.55 Β.Δ.» περί εξαιρέσεως από της αρμοδιότητας των Νομαρχών μερικών αντικειμένων αρμοδιότητας του Υπουργού Δημ. Έργων.

2. Τις δ/ξεις του Ν.Φ. 532/70 «περί συμπληρώσεως των δ/ξεων περί διοικητικής αποκεντρώσεως».

3. Τις δ/ξεις του Β.Δ. 712/70 και εκείνες του Β.Δ. 7121/70 και εκείνες του Β.Δ. 677/71 περί τροποποιήσεως και συμπληρώσεως του Β.Δ. 712/70.

4. Το 1032/80 περί συστάσεως του Υπουργείου Χ.Ο.Π.

5. Το Ν. 1232/82 «περί επαναφοράς σε ισχύ τροποποίηση και συμπλήρωση των δ/ξεων του Ν.Δ. 4352/64 και άλλες δ/ξεις.

6. Τις 13905/721/24.6.82 και 24712/1248/21.6.82 κοινές αποφάσεις των Υπουργών Προεδρίας και Χ.Ο.Π.

7. Τις δ/ξεις του Ν.Δ. του από 17.7.1923 «περί σχεδίου πόλεων» καθώς και τις ίδιες των άρθρων 18, 19, 20, 21. και 22 του Ν.Δ/τος της 3.4.29 περί ΓΟΚ.

8. Την παρ. 2 άρθρο 1 του Π.Δ/τος 443 ΦΕΚ 165/17.11.83 «περί μεταβίβασης αρμοδιότητας στους Νομάρχες, έγκρισης τροποποιήσεων ρυμοτομικών σχεδίων και επιβολής προκηπίων.

9. Την Χ 8448/84 απόφαση Νομάρχη Αχαΐας «περί ανάθεσης άσκησης μέρους των αρμοδιοτήτων του, στον Προϊστάμενο Πολ/μίας».

10. Τις 712/83, 315/84 και 269/85 αποφάσεις του Δημοτικού Συμβουλίου Πάτρας καθώς και τον φάκελλο των δικαιολογητικών σχετικά με το θέμα.

11. Το Χ 7824/85 έγγραφο του Τ.Π. και Π.Ε. στο ΣΧΟΠ Ν. Αχαΐας.

12. Την γνωμοδότηση του ΣΧΟΠΝ Αχαΐας που διατυπώθηκε στο 1/24.1.86 θέμα 5ον απόσπασμα πρακτικου, αποφασίζουμε:


Τροποποιούμε το σχέδιο πόλης Πάτρας για την αναγνώριση της παρόδου ΑΖ 50 και την μετάθεση δυτικότερα της αμέσως παράλληλης της οδού της προβλεπομένης από το σχέδιο πόλης μεταξύ των Ο.Τ. 1816 - 1817.

Η ισχύς της παρούσης αρχίζει από τη δημοσίευσή της στην Εφημερίδα της Κυβερνήσεως.

Η απόφαση αυτή να δημοσιευθεί στην Εφημερίδα της Κυβερνήσεως.

Πάτρα, 4 Φεβρουαρίου 1986

Με Εντολή Νομάρχη
Ο Προϊστάμενος Πολεοδομίας
ΓΕΩΡΓΙΟΣ ΣΑΡΡΗΣ

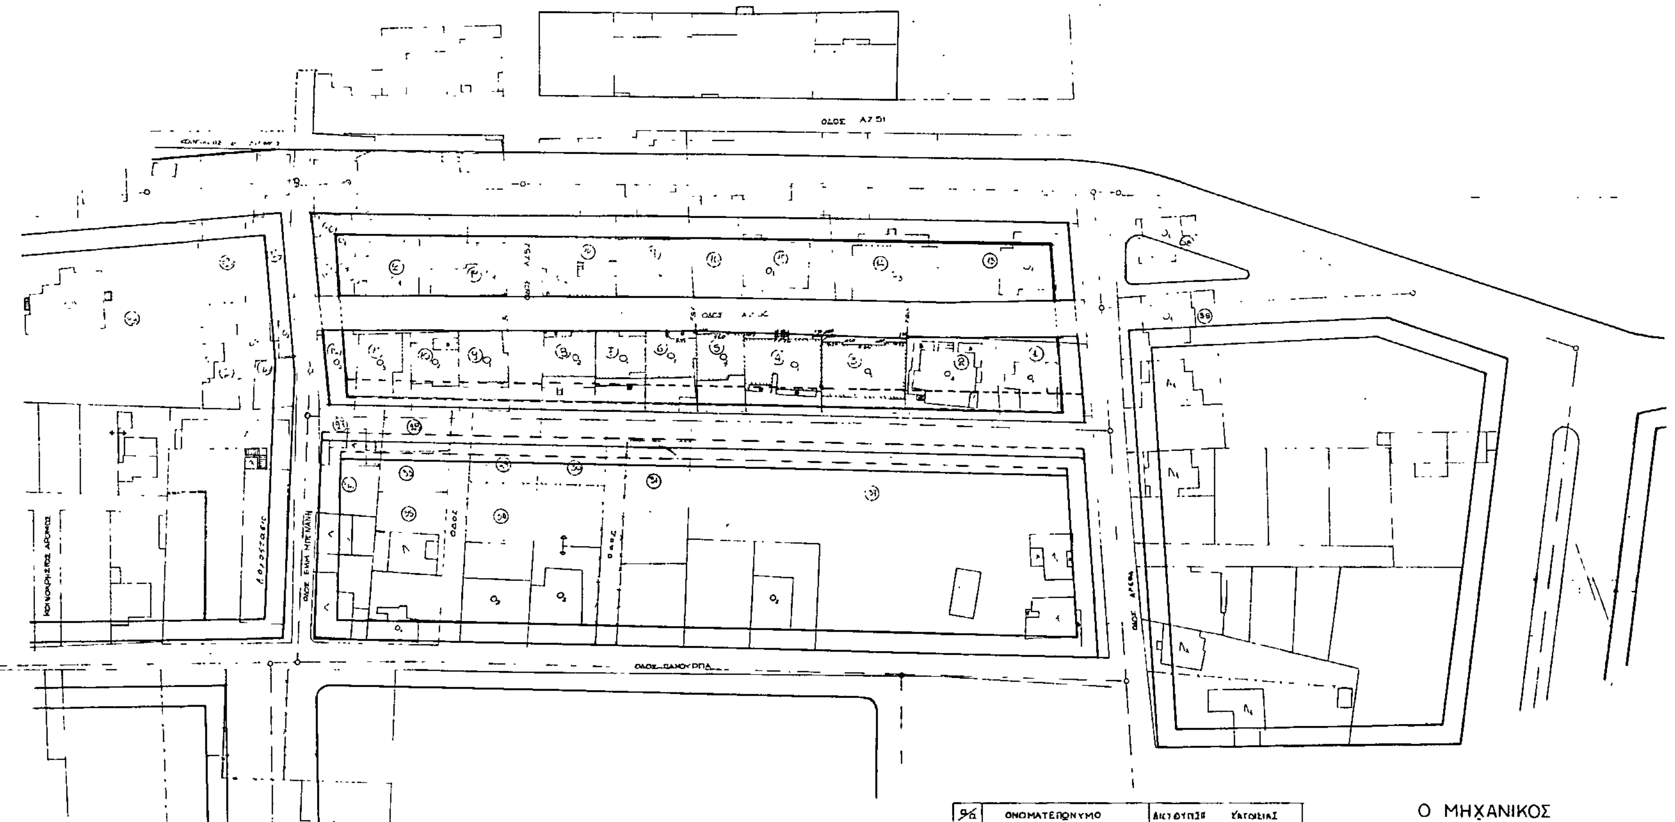

ΠΡΟΤΕΙΝΟΜΕΝΗ ΤΡΟΠΟΠΟΙΗΣΗ
ΡΥΜΟΤΟΜΙΚΟΥ ΣΧΕΔΙΟΥ ΠΑΤΡΩΝ
ΘΕΣΗ : ΑΜΠΕΛΟΚΗΠΟΙ ΚΑΤΩ ΣΥΧΑΙΝΑ
ΠΙΝΑΚ. 39-49
ΚΛ 1:500

Α/Α	ΟΝΟΜΑΤΕΠΩΝΥΜΟ	ΔΙΕΥΘΥΝΣΗ ΚΑΤΟΙΚΙΑΣ
25	Κορδέλλας Γεώργιος	
[illegible]	Καρατζας Αντώνιος	Εὐ. Μπενάκη Αμπελόκηποι
[illegible]	Σωτηροπούλου Ανδρομάχη	Εὐ. Μπενάκη Β -//-
[illegible]	Μαυρου - Κορδέλλα Ευτυχία	Ναυπακτίας (Γλυκ) 2 ΠΑΤΡΑ
29	ΚΛΗΡΟΝ. Χρ. Παναγιωτοπούλου	Αρέθα 105 Αμπελόκηποι
[illegible]	Κεκάτου Θεοδώρα	Κορίνθου 513 Πάτρα
[illegible]	Σταθόπουλος Κων/νος	Κονδυλάκη 16 Νέοι Δροσιοι
[illegible]	Ρτάσου Δήμητρα	ΕΞΩΤΕΡΙΚΟ
[illegible]	Λαμπροπούλου Αρετή	Κορίνθου 302 Πατρα
[illegible]	Ρεκατσίνα Θεοδώρα	Σολωμού 11-15 Πάτρα
[illegible]	Πισσάκης Νικόλαος	Β' Πάροδος Πανουργιά Αμπελόκηποι
[illegible]	Κλαυδιανός Ανδρέας	Εὐ. Μπενάκη Αμπελόκηποι
37	Κληρ. Χρ. Παναγιωτοπούλου	Αρέθα 105 Αμπελόκηποι
38	Λιατόπουλος Κων/νος	

Α/Α	ΟΝΟΜΑΤΕΠΩΝΥΜΟ	ΔΙΕΥΘΥΝΣΗ ΚΑΤΟΙΚΙΑΣ
1	Μαλλιώρης Ανδρέας	Αρέθα 105 Αμπελόκηποι
2	Παπαγεωργόπουλος Ανδρέας	Πάροδος Αζ50 αρ.1 Αμπελόκηποι
3	Φερτάκης Αλέξιος	Πάροδος Αζ50 αρ.3 Αμπελόκηποι
4	Γκολφινόπουλος Χρήστος	Πάροδος Αζ50 αρ.5 Αμπελόκηποι
5	Τσάκος Γεράσιμος	Πάροδος Αζ50 αρ.7 Αμπελόκηποι
6	Καραζούλας Γεώργιος	Πάροδος Αζ50 αρ.9 Αμπελόκηποι
7	Μούκας Ευάγγελος	Πάροδος Αζ50 αρ.11 Αμπελόκηποι
8	Άχμους Πέτρος	Πάροδος Αζ50 αρ.13 Αμπελόκηποι
9	Βαλκας Γεώργιος	Πάροδος Αζ50 αρ.15 Αμπελόκηποι
10	Παγανιάς Γρηγόριος	Πάροδος Αζ50 αρ.17 Αμπελόκηποι
11	Κουλούρης Ηλίας	Πάροδος Αζ50 αρ.19 Αμπελόκηποι
12	Παπαγελάτος Ελευθέριος	Πάροδος Αζ50 αρ.21 Αμπελόκηποι
13	Ιωάννου Γεωργία	-//- αρ. -//-
14	Αφοι Τζίλα του Νικολάου	-//- αρ. 2 -//-
15	Καραγιάννη Αλεξάνδρα	-//- αρ. 4 -//-
16	Παύλου Χαράλαμπος	-//- αρ. 6 -//-
17	Ράπτης Παναγιώτης	-//- αρ. 8 -//-
18	Ροδόπουλος Κων/νος	-//- αρ. 10 -//-
19	Θεοδωρόπουλος Παν/της	-//- αρ. 12 -//-
20	Παπαδόπουλος Παναγιώτης	-//- αρ. 14 -//-
21	Βασιλείου Παναγιώτης	-//- αρ. 16 -//-
22	Αρβανίτη Κούλα	Εὐ. Μπενάκη Αμπελόκηποι
23	Κυπραίος Ηρακλής	
[illegible]	[illegible]	

Ο ΜΗΧΑΝΙΚΟΣ

Αριθ. 13468/ΕΠΑ 3283 (3)

Καθορισμός ορίων και όρων και περιορισμών δόμησης και κατηγοριοποίηση στους οικισμούς α) Οριό και β) Μυρτέα του Νομού Εύβοιας.

Ο ΝΟΜΑΡΧΗΣ ΕΥΒΟΙΑΣ

Έχοντας υπόψη:

1. Τις διατάξεις του από 24.4.85 ΠΔ. (ΦΕΚ 181Δ/3.5.85) «Περί τρόπου καθορισμού ορίων οικισμού της χώρας, κατηγορίες αυτών και καθορισμός όρων και περιορισμών δόμησης».

2. Τις προτάσεις των ιδιωτών μελετητών Μηχ/κών, στους οποίους ανατέθηκε σχετική μελέτη στα πλαίσια του προγράμματος των ανοικτών πόλεων, που αφορούν στον προσδιορισμό των ορίων των υπόψη οικισμών.

3. Τα δελτία αρχιτεκτονικής αναγνώρισης των οικισμών που συμπληρώθηκαν από τους προαναφερόμενους μελετητές κατά τις υποδείξεις των σχετικών προδιαγραφών του ΥΧΟΠ.

4. Τα πληθυσμιακά στοιχεία της τελευταίας απογραφής του κράτους της ΕΣΥΕ.

5. Την υπ' αριθ. 20/24.8.85 απόφαση του Κοινοτικού Συμβουλίου Οριού.

6. Την με αρ. 11202/ΕΠΑ 2940/23.10.85 εισήγηση ΤΠ και ΠΕ. προς το ΣΧΟΠ Ν. Εύβοιας.

7. Την υπ' αρ. 16 γνωμοδότηση του 51ου/85 πρακτικού του ΣΧΟΠ του Νομού.

8. Το υπ' αρ. 287/28.1.86 έγγραφο Δάσαρχείου Αλιβερίου, αποφασίζουμε:

Ι. Κατατάσσουμε τους οικισμούς α) Οριό και β) Μυρτέα σύμφωνα με το άρθρο 2 του από 24.4.85 ΠΔ/τος (ΦΕΚ 181Δ/3.5.85) στις παρακάτω κατηγορίες.

α) Οριό: Αδιάφορος, Στάσιμος, Συνεκτικός και Μεσαίος οικισμός.

β) Μυρτέα: Αδιάφορος, Στάσιμος, Συνεκτικός και Μικρός οικισμός.

ΙΙ. Καθορίζουμε τα όρια των οικισμών α) Οριό και β) Μυρτέα του Ν. Εύβοιας με στοιχεία για το Οριό:(1,2,3,4,5,6,7,8,9,10,11,1) και για την Μυρτέα (1,2,3,4,5,6,1), όπως αυτά φαίνονται στα συνοδευτικά της παρούσας σχεδιαγράμματα σε κλ. 1:5.000, που έχουν θεωρηθεί από την Προϊσταμένη του ΤΠ και ΠΕ και που αποτελούν αναπόσπαστα μέρη της απόφασης αυτής και συντάχθηκαν βάσει στοιχείων χαρτών και επί τόπου ελέγχου.

ΙΙΙ. Καθορίζουμε τους ακόλουθους Γενικούς και Ειδικούς όρους και περιορισμούς Δόμησης.

Α. Γενικοί όροι Δόμησης.

1. Εντός των ορίων των οικισμών ισχύουν οι γενικοί όροι δόμησης που προβλέπονται από το ΠΔ. ΦΕΚ. 181/Δ/3.5.85 και για τους οικισμούς:

α) Οριό και β) Μυρτέα αρτιότητα γηπέδου 800 τ.μ.

2. Κατά παρέκκλιση εντός των ορίων των οικισμών θεωρούνται άρτια τα οικόπεδα με όποιο εμβαδόν είχαν στις 3.5.85 ημέρα Δημοσίευσης του από 24.4.85 Δ/τος.

Β. Ειδικοί όροι Δόμησης.

Για τους οικισμούς: α) Οριό και β) Μυρτέα τους ειδικούς όρους δόμησης που αναγράφονται στην καρτέλλα, που συνοδεύει την παρούσα κάθε φορά.

IV. α) Πριν από οποιαδήποτε κατάτμηση οικοπέδων εντός των ορίων του οικισμού θα πρέπει να θεωρείται το σχετικό τοπογραφικό διάγραμμα απότο ΤΠ και ΠΕ. της Νομαρχίας ώστε να εξασφαλίζεται η συνέχεια των υπαρχόντων Κοινόχρηστων χώρων και η δημιουργία νέων Κοινόχρηστων χώρων σύμφωνα με τα οριζόμενα στις διατάξεις της παρ. 1 υπθ άρθρου 6 αυτού από 24.4.85 Δ/τος.

β) Να εξασφαλίζεται οπωσδήποτε η συνέχεια των υφισταμένων ή εγκεχριμένων δρόμων του οικισμού.

Κατά τα λοιπά ισχύουν τα οριζόμενα στο Δ/γμα της 24.4.85 (ΦΕΚ. 181Δ./3.5.85).

Η παρούσα απόφαση με το σχεδιάγραμμα οριοθέτησης του οικισμού καθώς και τις καρτέλλες των ειδικών όρων δόμησης που την συνοδεύει να δημοσιευθεί στην Εφημερίδα της Κυβερνήσεως.

Χαλκίδα, 28 Ιανουαρίου 1986

Ο Νομάρχης
ΕΥΤ. ΚΟΝΤΟΜΑΡΗΣ

ΠΙΝΑΚΑΣ Α.2.1. Αρχιτεκτονικός Τύπος (2)

ΔΕΛΤΙΟ ΑΡΧΙΤΕΚΤΟΝΙΚΗΣ ΑΝΑΓΝΩΡΙΣΗΣ

ΟΙΚΙΣΜΟΣ	ΟΡΙΟ
ΔΗΜΟΣ/ΚΟΙΝ.	ΟΡΙΟΥ
ΑΡ. ΕΣΥΕ	04215201
ΝΟΜΟΣ	ΕΥΒΟΙΑΣ

ΣΥΣΤΗΜΑ ΔΟΜΗΣΗΣ: Ι. ΣΥΝΕΧΕΣ ☐ ΙΙ. ΕΛΕΥΘΕΡΟ ☐ ΠΤΕΡΥΓΩΝ ☒

α/α		ΣΤΟΙΧΕΙΑ ΤΟΥ ΚΤΙΡΙΟΥ ΚΥΡΙΑΡΧΟΣ ΤΥΠΟΣ	ΙΣΟΓΕΙΟ ΥΛΙΚ.	ΙΣΟΓΕΙΟ ΧΡΩΜ.	Α' ΟΡΟΦΟΣ ΥΛΙΚ.	Α' ΟΡΟΦΟΣ ΧΡΩΜ.	Β' ΟΡΟΦΟΣ ΥΛΙΚ.	Β' ΟΡΟΦΟΣ ΧΡΩΜ.	ΠΑΡΑΤΗΡΗΣΕΙΣ ΛΕΠΤΟΜΕΡΕΙΕΣ
Α	ΕΠΙΚΑΛΥΨΗ	1. στέγης μονόριχτης							ΚΛΙΣΗ % / ΠΡΟΕΞ.
		2. στέγης δίριχτης	5,6,7,13	ζ,ι	5,6,7,13	ζ,ι			25-30%
		3. στέγης τετράριχτης	5,6,7,13	ζ,ι	5,6,7,13	ζ,ι			26-30%
		4. δώματος							(F)
		5. θόλου							
Β	ΟΨΕΙΣ	1. κύρια όψη		α,γ,ζ,ε		α,γ,ζ,ε			
		2. λοιπές όψεις		α,γ,ζ,ε		α,γ,ζ,ε			
		3.							σκίτσο
Γ	ΕΞΩΣΤΕΣ	1. ανοιχτός ακάλυπτος							πλάτος / μήκος
		2. ανοιχτός καλυμμένος							
		3. κλειστός							
		4. στοά-χαγιάτι							6 μ. / 6 2/3
		5.							σκίτσο
Δ	ΣΤΗΘΑΙΑ	1. εξωστών							
		2. εξωτερικής σκάλας	1,2,3,12						
		3. δώματος							
		4. στηθαίων (χαγιατιού)	3		3				σκίτσο
Ε	ΑΝΟΙΓΜΑΤΑ	Ποσοστό ανοιγμάτων	≤50 %		≤50 %			%	
		1. οριζόντιο πρέκι							
		2. ημικυκλικό πρέκι							
		3. τοξωτό πρέκι							
		4.							σκίτσο
Ζ	ΚΟΥΦΩΜΑΤΑ	1. ταμπλαδωτά							
		2. καρφωτά							
		3. περσιδωτά							
		4. με κοΐτια							
		5. με φεγγίτη							
		6.							σκίτσο

ΠΑΡΑΤΗΡΗΣΕΙΣ: (F)
1) Επιτρέπονται όλες οι στέγες πλην της μονόριχτης και υπό την προϋπόθεση τα επίπεδα της στέγης ανά δύο να έχουν κοινή ακμή (κορυφές).
2) Σε περίπτωση επικάλυψης στέγης με πλάκες πέτρινες η κλίση δύναται να υπερβεί το 30%
3) Απαγορεύονται οι κεραμίδες ...

ΠΙΝΑΚΑΣ Α.2.1. Αρχιτεκτονικός Τύπος (Β)

ΔΕΛΤΙΟ ΑΡΧΙΤΕΚΤΟΝΙΚΗΣ ΑΝΑΓΝΩΡΙΣΗΣ

ΟΙΚΙΣΜΟΣ	ΟΡΙΟ
ΔΗΜΟΣ/ΚΟΙΝ.	ΟΡΙΟΥ
ΑΡ. ΕΣΥΕ	04215201
ΝΟΜΟΣ	ΕΥΒΟΙΑΣ

ΣΥΣΤΗΜΑ ΔΟΜΗΣΗΣ: Ι. ΣΥΝΕΧΕΣ ☐ ΙΙ. ΕΛΕΥΘΕΡΟ ☐ ΠΤΕΡΥΓΩΝ ☒

α/α		ΣΤΟΙΧΕΙΑ ΤΟΥ ΚΤΙΡΙΟΥ ΚΥΡΙΑΡΧΟΣ ΤΥΠΟΣ	ΙΣΟΓΕΙΟ ΥΛΙΚ.	ΙΣΟΓΕΙΟ ΧΡΩΜ.	Α' ΟΡΟΦΟΣ ΥΛΙΚ.	Α' ΟΡΟΦΟΣ ΧΡΩΜ.	Β' ΟΡΟΦΟΣ ΥΛΙΚ.	Β' ΟΡΟΦΟΣ ΧΡΩΜ.	ΠΑΡΑΤΗΡΗΣΕΙΣ ΛΕΠΤΟΜΕΡΕΙΕΣ
Α	ΕΠΙΚΑΛΥΨΗ	1. στέγης μονόριχτης							ΚΛΙΣΗ % / ΠΡΟΕΞ.
		2. στέγης δίριχτης	5,6,7,13	ζ,ι	5,6,7,13	ζ,ι			21-30%
		3. στέγης τετράριχτης	5,6,7,13	ζ,ι	5,6,7,13	ζ,ι			21-30%
		4. δώματος							(F)
		5. θόλου							
Β	ΟΨΕΙΣ	1. κύρια όψη		α,γ,ζ,ε		α,γ,ζ,ε			
		2. λοιπές όψεις		α,γ,ζ,ε		α,γ,ζ,ε			
		3.							σκίτσο
Γ	ΕΞΩΣΤΕΣ	1. ανοιχτός ακάλυπτος							πλάτος / μήκος
		2. ανοιχτός καλυμμένος							(F_1)
		3. κλειστός							
		4. στρά-χαγιάτι							
		5.							σκίτσο
Δ	ΣΤΗΘΑΙΑ	1. εξωστών	1,2,3,12		1,3,12				(F_2)
		2. εξωτερικής σκάλας	1,2,3,12						
		3. δώματος							
		4.							σκίτσο
Ε	ΑΝΟΙΓΜΑΤΑ	Ποσοστό ανοιγμάτων	≤30 %		≤30 %			%	(F_3)
		1. οριζόντιο πρέκι							
		2. ημικυκλικό πρέκι							
		3. τοξωτό πρέκι							
		4.							σκίτσο
Ζ	ΚΟΥΦΩΜΑΤΑ	1. ταμπλαδωτά							
		2. καρφωτά							
		3. περσιδωτά							
		4. με κοΐτια							
		5. με φεγγίτη							
		6.							σκίτσο

ΠΑΡΑΤΗΡΗΣΕΙΣ: (F)
1) Επιτρέπονται όλες οι στέγες πλην της μονόρριχτης και υπό την προϋπόθεση τα επίπεδα της στέγης ανά δύο να έχουν κοινή ακμή (κορυφές)
2) Σε περίπτωση επικάλυψης στέγης με πλάκες πέτρινες η κλίση δύναται να υπερβεί το 30%
3) Απαγορεύονται οι κεραμίδια χ...

(F_1) ΕΞΩΣΤΕΣ
Πλάτος: ≤1,50 μ.
Μήκος: Το συνολικό μήκος των εξωστών να είναι ανά όροφο το πολύ τα 3/5 του μήκους της αντίστοιχου όψης.

(F_2) ΣΤΗΘΑΙΑ
Βλέπε πίσω σελίδα

(F_3) Ανοίγματα

		ΣΤΟΙΧΕΙΑ ΤΟΥ ΚΤΙΡΙΟΥ ΚΥΡΙΑΡΧΟΣ ΤΥΠΟΣ	ΙΣΟΓΕΙΟ ΥΛΙΚ.	ΙΣΟΓΕΙΟ ΧΡΩΜ.	Α' ΟΡΟΦ. ΥΛΙΚ.	Α' ΟΡΟΦ. ΧΡΩΜ.	Β' ΟΡΟΦ. ΥΛΙΚ.	Β' ΟΡΟΦ. ΧΡΩΜ.	ΠΑΡΑΤΗΡΗΣ. ΛΕΠΤΟΜ.
Η		1. γείσα							
		2. γωνιόλιθοι							
		3. κορνίζες							
		4. φουρούσια							
		5. αετώματα							
		6. κολόνες							σκίτσο
Θ	ΠΕΡΙΦΡΑΞΗ	1. μανδρότοιχος ψηλός							
		2. μανδρότοιχος χαμηλός		α,δ,η					(F)
		3. άλλος τρόπος							σκίτσο

ΥΠΟΜΝΗΜΑ - ΚΩΔΙΚΑΣ ΣΥΜΒΟΛΙΚΩΝ ΑΡΙΘΜΩΝ

ΥΛΙΚΑ	1	ΠΕΤΡΑ	5	ΠΛΑΚΕΣ ΠΕΤΡΙΝΕΣ	9	ΣΙΔΗΡΟΣ
	2	ΣΟΒΑΣ-ΚΟΝΙΑΜΑ	6	ΚΕΡΑΜΙΔΙΑ ΒΥΖΑΝΤΙΝΑ	10	ΧΩΜΑ
	3	ΞΥΛΟ	7	ΚΕΡΑΜΙΔΙΑ ΓΑΛΛΙΚΑ	11	ΓΥΨΟΣ
	4	ΤΟΥΒΛΟ	8	ΛΑΜΑΡΙΝΑ	12	ΜΠΕΤΟΝ ΑΡΜΕ
					13	ΚΕΡΑΜΙΔΙΑ ΠΑΝΤΟΣ ΤΥΠ.

ΧΡΩΜΑ	α	ΛΕΥΚΟ	ε	ΩΧΡΑ	η	ΦΥΣΙΚΟ ΧΡΩΜΑ ΞΥΛΟΥ
	β	ΜΑΥΡΟ	ι	ΚΟΚΚΙΝΟ	ζ	
	γ	ΓΚΡΙΖΟ	π	ΜΠΛΕ		
	δ	ΩΧΡΑ	θ	ΚΙΤΡΙΝΟ		

ΦΩΤ. ΚΥΡΙΑΡΧΟΥ ΤΥΠΟΥ

Παρατήρηση
(F) ΜΑΝΤΡΟΤΟΙΧΟΣ ΧΑΜΗΛΟΣ:
1) Επιβάλλεται μόνο στις όψεις του δρόμου με ύψος ≤1,00 μέτρου
2) Πάνω από τον χαμηλό μαντρότοιχο επιτρέπεται κιγκλίδωμα παντός χρώματος
3) Μαντρότοιχος ψηλός επιτρέπεται μόνο όταν κάνει χρέη τοίχου αντιστήριξης.

ΦΩΤ. ΚΑΤΑ ΤΗΝ ΚΡΙΣΗ ΤΟΥ ΜΕΛΕΤΗΤΗ

Συνοδεύει την υπ' αρ. 13465/1791 3283/28-1-86 απόφαση Νομάρχη

Εύβοια

Η Προϊσταμένη Τ.Π.Χ.Π.Ε.

(υπογραφή)

Ευδοκία Μπαζούκα
Αρχ. Μηχ. με Β' β

		ΣΤΟΙΧΕΙΑ ΤΟΥ ΚΤΙΡΙΟΥ ΚΥΡΙΑΡΧΟΣ ΤΥΠΟΣ	ΙΣΟΓΕΙΟ ΥΛΙΚ.	ΙΣΟΓΕΙΟ ΧΡΩΜ.	Α' ΟΡΟΦ. ΥΛΙΚ.	Α' ΟΡΟΦ. ΧΡΩΜ.	Β' ΟΡΟΦ. ΥΛΙΚ.	Β' ΟΡΟΦ. ΧΡΩΜ.	ΠΑΡΑΤ. ΛΕΠΤΟΜ.
Η		1. γείσα							
		2. γωνιόλιθοι							
		3. κορνίζες							
		4. φουρούσια							
		5. αετώματα							
		6. κολόνες							σκίτσο
Θ	ΠΕΡΙΦΡΑΞΗ	1. μανδρότοιχος ψηλός							
		2. μανδρότοιχος χαμηλός		α,δ,η					(F)
		3. άλλος τρόπος							σκίτσο

ΥΠΟΜΝΗΜΑ - ΚΩΔΙΚΑΣ ΣΥΜΒΟΛΙΚΩΝ ΑΡΙΘΜΩΝ

ΥΛΙΚΑ	1	ΠΕΤΡΑ	5	ΠΛΑΚΕΣ ΠΕΤΡΙΝΕΣ	9	ΣΙΔΗΡΟΣ
	2	ΣΟΒΑΣ-ΚΟΝΙΑΜΑ	6	ΚΕΡΑΜΙΔΙΑ ΒΥΖΑΝΤΙΝΑ	10	ΧΩΜΑ
	3	ΞΥΛΟ	7	ΚΕΡΑΜΙΔΙΑ ΓΑΛΛΙΚΑ	11	ΓΥΨΟΣ
	4	ΤΟΥΒΛΟ	8	ΛΑΜΑΡΙΝΑ	12	ΜΠΕΤΟΝ ΑΡΜΕ
					13	ΚΕΡΑΜΙΔΙΑ ΠΑΝΤΟΣ ΤΥΠ.

ΧΡΩΜΑ	α	ΛΕΥΚΟ	ε	ΩΧΡΑ	η	ΦΥΣΙΚΟ ΧΡΩΜΑ ΞΥΛΟΥ
	β	ΜΑΥΡΟ	ι	ΚΟΚΚΙΝΟ	ζ	
	γ	ΓΚΡΙΖΟ	π	ΜΠΛΕ		
	δ	ΩΧΡΑ	θ	ΚΙΤΡΙΝΟ		

ΦΩΤ. ΚΥΡΙΑΡΧΟΥ ΤΥΠΟΥ

Παρατήρηση
(F) ΜΑΝΤΡΟΤΟΙΧΟΣ ΧΑΜΗΛΟΣ:
1) Επιβάλλεται μόνο στις όψεις του δρόμου με ύψος ≤1,00 μέτρου
2) Πάνω από τον χαμηλό μαντρότοιχο επιτρέπεται κιγκλίδωμα παντός χρώματος
3) Μαντρότοιχος ψηλός επιτρέπεται μόνο όταν κάνει χρέη τοίχου αντιστήριξης.

ΦΩΤ. ΚΑΤΑ ΤΗΝ ΚΡΙΣΗ ΤΟΥ ΜΕΛΕΤΗΤΗ

Συνοδεύει την υπ' αρ. 13474/1791 3292/28-1-86 απόφαση Νομάρχη

Εύβοια

Η Προϊσταμένη Τ.Π.Χ.Π.Ε.

(υπογραφή)

Ευδοκία Μπαζούκα
Αρχ. Μηχ. με Β' β

ΠΙΝΑΚΑΣ Α.2.1. ΑΡΧΙΤΕΚΤΟΝΙΚΟΣ ΤΥΠΟΣ (2)

ΔΕΛΤΙΟ ΑΡΧΙΤΕΚΤΟΝΙΚΗΣ ΑΝΑΓΝΩΡΙΣΗΣ

ΟΙΚΙΣΜΟΣ: ΜΥΡΤΕΑ
ΔΗΜΟΣ/ΚΟΙΝ.: ΟΡΙΟΥ
ΑΡ. ΕΣΥΕ: 04215202
ΝΟΜΟΣ: ΕΥΒΟΙΑΣ

ΣΥΣΤΗΜΑ ΔΟΜΗΣΗΣ: ΣΥΝΕΧΕΣ | Π. ΕΛΕΥΘΕΡΟ | ΠΤΕΡΥΓΩΝ ☒

α/α	ΣΤΟΙΧΕΙΑ ΤΟΥ ΚΤΙΡΙΟΥ ΚΥΡΙΑΡΧΟΣ ΤΥΠΟΣ	ΙΣΟΓΕΙΟ ΥΛΙΚ.	ΙΣΟΓΕΙΟ ΧΡΩΜ.	Α' ΟΡΟΦΟΣ ΥΛΙΚ.	Α' ΟΡΟΦΟΣ ΧΡΩΜ.	Β' ΟΡΟΦΟΣ ΥΛΙΚ.	Β' ΟΡΟΦΟΣ ΧΡΩΜ.	ΠΑΡΑΤΗΡΗΣΕΙΣ ΛΕΠΤΟΜΕΡΕΙΕΣ
Α ΕΠΙΚΑΛΥΨΗ	1. στέγης μονόριχτης							ΚΛΙΣΗ / ΠΡΟΕΞ.
	2. στέγης δίριχτης	5,6,7,13	γ,ι	5,6,7,13	γ,ι			25-30°
	3. στέγης τετράριχτης	5,6,7,13	γ,ι	5,6,7,13	γ,ι			25-30%
	4. δώματος							(F)
	5. θόλου							
Β ΟΨΕΙΣ	1. κύρια όψη		α,γ,δ,ε		α,γ,δ,ε			
	2. λοιπές όψεις		α,γ,δ,ε		α,γ,δ,ε			
	3.							σκίτσο
Γ ΕΞΩΣΤΕΣ	1. ανοιχτός ακάλυπτος							ΠΛΑΤΟΣ ΜΗΚΟΣ
	2. ανοιχτός καλυμμένος							
	3. κλειστός							
	4. στοά-χαγιάτι							≤4μ. 2/3 [illegible]
	5.							σκίτσο
Δ ΣΤΗΘΑΙΑ	1. εξωστών							
	2. εξωτερικής σκάλας	1,2,3,12						
	3. δώματος							
	4. στών (χαγιατιού)	3		3				σκίτσο
Ε ΑΝΟΙΓΜΑΤΑ	Ποσοστό ανοιγμάτων	≤30 %		≤30 %			%	
	1. οριζόντιο πρέκι							
	2. ημικυκλικό πρέκι							
	3. τοξωτό πρέκι							
	4.							σκίτσο
Ζ ΚΟΥΦΩΜΑΤΑ	1. ταμπλαδωτά							
	2. καρφωτά							
	3. περσιδωτά							
	4. με καΐτια							
	5. με φεγγίτη							
	6.							σκίτσο

ΠΑΡΑΤΗΡΗΣΕΙΣ: (F)
1) Επιτρέπονται μιες οι στέγες πλην της μονόριχτης και υπο την προϋπόθεση τα επίπεδα της στέγης ανά δυο α έχουν κοινή ακμή (κορφές)
2) Σε περίπτωση επικάλυψης στέγης με πλάκες πέτρινες η κλίση δύναται να υπερβεί το 30%
3) Απαγορεύονται οι μαρκίζες [illegible]

ΠΙΝΑΚΑΣ Α.2.1. ΑΡΧΙΤΕΚΤΟΝΙΚΟΣ ΤΥΠΟΣ (3)

ΔΕΛΤΙΟ ΑΡΧΙΤΕΚΤΟΝΙΚΗΣ ΑΝΑΓΝΩΡΙΣΗΣ

ΟΙΚΙΣΜΟΣ: ΜΥΡΤΕΑ
ΔΗΜΟΣ/ΚΟΙΝ.: ΟΡΙΟΥ
ΑΡ. ΕΣΥΕ: 04215202
ΝΟΜΟΣ: ΕΥΒΟΙΑΣ

ΣΥΣΤΗΜΑ ΔΟΜΗΣΗΣ: ΣΥΝΕΧΕΣ | Π. ΕΛΕΥΘΕΡΟ | ΠΤΕΡΥΓΩΝ ☒

α/α	ΣΤΟΙΧΕΙΑ ΤΟΥ ΚΤΙΡΙΟΥ ΚΥΡΙΑΡΧΟΣ ΤΥΠΟΣ	ΙΣΟΓΕΙΟ ΥΛΙΚ.	ΙΣΟΓΕΙΟ ΧΡΩΜ.	Α' ΟΡΟΦΟΣ ΥΛΙΚ.	Α' ΟΡΟΦΟΣ ΧΡΩΜ.	Β' ΟΡΟΦΟΣ ΥΛΙΚ.	Β' ΟΡΟΦΟΣ ΧΡΩΜ.	ΠΑΡΑΤΗΡΗΣΕΙΣ ΛΕΠΤΟΜΕΡΕΙΕΣ
Α ΕΠΙΚΑΛΥΨΗ	1. στέγης μονόριχτης							% ΚΛΙΣΗ / ΠΡΟΕΞ.
	2. στέγης δίριχτης	5,6,7,13	γ,ι	5,6,7,13	γ,ι			25-30°
	3. στέγης τετράριχτης	5,6,7,13	γ,ι	5,6,7,13	γ,ι			25-30%
	4. δώματος							(F)
	5. θόλου							
Β ΟΨΕΙΣ	1. κύρια όψη		α,γ,δ,ε		α,γ,δ,ε			
	2. λοιπές όψεις		α,γ,δ,ε		α,γ,δ,ε			
	3.							σκίτσο
Γ ΕΞΩΣΤΕΣ	1. ανοιχτός ακάλυπτος							ΠΛΑΤΟΣ ≤1,50μ. ΜΗΚΟΣ 3/5 [illegible]
	2. ανοιχτός καλυμμένος							(F1)
	3. κλειστός							
	4. στοά-χαγιάτι							
	5.							σκίτσο
Δ ΣΤΗΘΑΙΑ	1. εξωστών	1,2,3,12		2,3,12				(F2)
	2. εξωτερικής σκάλας	1,2,3,12						
	3. δώματος							
	4.							σκίτσο
Ε ΑΝΟΙΓΜΑΤΑ	Ποσοστό ανοιγμάτων	≤30 %		≤30 %			%	(F3)
	1. οριζόντιο πρέκι							
	2. ημικυκλικό πρέκι							
	3. τοξωτό πρέκι							
	4.							σκίτσο
Ζ ΚΟΥΦΩΜΑΤΑ	1. ταμπλαδωτά							
	2. καρφωτά							
	3. περσιδωτά							
	4. με καΐτια							
	5. με φεγγίτη	—		--				
	6.							σκίτσο

ΠΑΡΑΤΗΡΗΣΕΙΣ: (F)
1) Επιτρέπονται μιες οι στέγες πλην της μονόριχτης και υπο την προϋπόθεση τα επίπεδα της στέγης ανά δύο να έχουν κοινή ακμή (κορφές)
2) Σε περίπτωση επικάλυψης στέγης με πλάκες πέτρινες η κλίση δύναται να υπερβεί το 30%
3) Απαγορεύονται οι μαρκίζες γενικά

(F1) ΕΞΩΣΤΕΣ
Πλάτος: ≤1,50μ.
Μήκος: Το συνολικό μήκος των εξωστών να είναι ανά όροφο το πολύ τα 3/5 του μήκους της αντίστοιχης όψης.

(F2) ΣΤΗΘΑΙΑ
Βλέπε πίσω σελίδα
(F3) ΑΝΟΙΓΜΑΤΑ

α/α	ΣΤΟΙΧΕΙΑ ΤΟΥ ΚΤΙΡΙΟΥ ΚΥΡΙΑΡΧΟΣ ΤΥΠΟΣ	ΙΣΟΓΕΙΟ ΥΛΙΚ.	ΙΣΟΓΕΙΟ ΧΡΩΜ.	Α' ΟΡΟΦ. ΥΛΙΚ.	Α' ΟΡΟΦ. ΧΡΩΜ.	Β' ΟΡΟΦ. ΥΛΙΚ.	Β' ΟΡΟΦ. ΧΡΩΜ.	ΠΑΡΑΤΗΡΗΣΕΙΣ ΛΕΠΤΟΜΕΡΕΙΕΣ
Η ΔΙΑΚΟΣΜ. ΣΤΟΙΧΕΙΑ	1. γείσα							
	2. γορνιζώματα							
	3. παραστάδες							
	4. φουρούσια							
	5. ανάγλυφα							
	6. καμινάδες							σκίτσο
Θ ΠΕΡΙΦΡΑΞΗ	1. μανδρότοιχος ψηλός							
	2. μανδρότοιχος χαμηλός		α,β,η					(F5)
	3. άλλος τρόπος							σκίτσο

ΥΠΟΜΝΗΜΑ - ΚΩΔΙΚΑΣ ΣΥΜΒΟΛΙΚΩΝ ΑΡΙΘΜΩΝ

ΥΛΙΚΑ	1	ΠΕΤΡΑ	5	ΠΛΑΚΕΣ ΠΕΤΡΙΝΕΣ	9	ΣΙΔΗΡΟΣ
	2	ΣΟΒΑΣ-ΚΟΝΙΑΜΑ	6	ΚΕΡΑΜΙΔΙΑ ΒΥΖΑΝΤΙΝΑ	10	ΧΩΜΑ
	3	ΞΥΛΟ	7	ΚΕΡΑΜΙΔΙΑ ΓΑΛΛΙΚΑ	11	ΓΥΨΟΣ
	4	ΤΟΥΒΛΟ	8	ΛΑΜΑΡΙΝΑ	12	ΜΠΕΤΟΝ ΑΡΜΕ
					13	ΚΕΡΑΜΙΔΙΑ ΠΑΝΤΟΣ ΤΥΠΟΥ

ΧΡΩΜΑ	α	ΛΕΥΚΟ	ε	ΩΧΡΑ	η	ΦΥΣΙΚΟ ΧΡΩΜΑ ΞΥΛΟΥ
	β	ΜΑΥΡΟ	ι	ΚΟΚΚΙΝΟ	ζ	
	γ	ΓΚΡΙΖΟ	π	ΜΠΛΕ		
	δ	ΩΧΡΑ	θ	ΚΙΤΡΙΝΟ		

ΦΩΤ. ΚΥΡΙΑΡΧΟΥ ΤΥΠΟΥ

παρατήρηση
(F) ΜΑΝΤΡΟΤΟΙΧΟΣ ΧΑΜΗΛΟΣ:
1) Επιβάλλεται μόνο στις όψεις του δρόμου με ύψος ≤1,00 μέτρου
2) Πάνω από τον χαμηλό μαντρότοιχο επιτρέπεται κιγκλίδωμα παντός χρώματος
3) Μαντρότοιχος ψηλός επιτρέπεται μόνο όταν κάνει χρέη τοίχου αντιστήριξης.

ΦΩΤ. ΚΑΤΑ ΤΗΝ ΚΡΙΣΗ ΤΟΥ ΜΕΛΕΤΗΤΗ

Συνοδεύει την υπ αρ. 13468/Φ94 328/28-1-86 απόφαση κ. Νομάρχη

ΕΘ/ΘΗ
Η προϊσταμένη ΤΠΥΠΕ

Ευδοκία Μπαζούκα
Αρχ. Μηχ. με 2ºΑ

α/α	ΣΤΟΙΧΕΙΑ ΤΟΥ ΚΤΙΡΙΟΥ ΚΥΡΙΑΡΧΟΣ ΤΥΠΟΣ	ΙΣΟΓΕΙΟ ΥΛΙΚ.	ΙΣΟΓΕΙΟ ΧΡΩΜ.	Α' ΟΡΟΦ. ΥΛΙΚ.	Α' ΟΡΟΦ. ΧΡΩΜ.	Β' ΟΡΟΦ. ΥΛΙΚ.	Β' ΟΡΟΦ. ΧΡΩΜ.	ΠΑΡΑΤΗΡΗΣΕΙΣ ΛΕΠΤΟΜΕΡΕΙΕΣ
Η ΔΙΑΚΟΣΜ. ΣΤΟΙΧΕΙΑ	1. γείσα							
	2. γορνιζώματα							
	3. παραστάδες							
	4. φουρούσια							
	5. ανάγλυφα							
	6. καμινάδες							σκίτσο
Θ ΠΕΡΙΦΡΑΞΗ	1. μανδρότοιχος ψηλός							
	2. μανδρότοιχος χαμηλός		α,γ,η					(F5)
	3. άλλος τρόπος							σκίτσο

ΥΠΟΜΝΗΜΑ - ΚΩΔΙΚΑΣ ΣΥΜΒΟΛΙΚΩΝ ΑΡΙΘΜΩΝ

ΥΛΙΚΑ	1	ΠΕΤΡΑ	5	ΠΛΑΚΕΣ ΠΕΤΡΙΝΕΣ	9	ΣΙΔΗΡΟΣ
	2	ΣΟΒΑΣ-ΚΟΝΙΑΜΑ	6	ΚΕΡΑΜΙΔΙΑ ΒΥΖΑΝΤΙΝΑ	10	ΧΩΜΑ
	3	ΞΥΛΟ	7	ΚΕΡΑΜΙΔΙΑ ΓΑΛΛΙΚΑ	11	ΓΥΨΟΣ
	4	ΤΟΥΒΛΟ	8	ΛΑΜΑΡΙΝΑ	12	ΜΠΕΤΟΝ ΑΡΜΕ
					13	ΚΕΡΑΜΙΔΙΑ ΠΑΝΤΟΣ ΤΥΠΟΥ

ΧΡΩΜΑ	α	ΛΕΥΚΟ	ε	ΩΧΡΑ	η	ΦΥΣΙΚΟ ΧΡΩΜΑ ΞΥΛΟΥ
	β	ΜΑΥΡΟ	ι	ΚΟΚΚΙΝΟ	ζ	
	γ	ΓΚΡΙΖΟ	π	ΜΠΛΕ		
	δ	ΩΧΡΑ	θ	ΚΙΤΡΙΝΟ		

ΦΩΤ. ΚΥΡΙΑΡΧΟΥ ΤΥΠΟΥ

(F5) ΠΑΡΑΤΗΡΗΣΗ:
ΜΑΝΤΡΟΤΟΙΧΟΣ ΧΑΜΗΛΟΣ:
1) Επιβάλλεται μόνο στις όψεις του δρόμου με ύψος ≤1,00 μέτρου.
2) Πάνω από τον χαμηλό μαντρότοιχο επιτρέπεται κιγκλίδωμα παντός χρώματος.
3) Μαντρότοιχος ψηλός επιτρέπεται μόνο όταν κάνει χρέη τοίχου αντιστήριξης.

Συνοδεύει την υπ. αρ. 13468/Φ94 3283/28-1-86 απόφαση κ. Νομάρχη
Η προϊσταμένη ΤΠΥΠΕ
Ευδοκία Μπαζούκα
Αρχ. Μηχ. με 2ºΑ

ΦΩΤ. ΚΑΤΑ ΤΗΝ ΚΡΙΣΗ ΤΟΥ ΜΕΛΕΤΗΤΗ

(F2) ΣΤΗΘΑΙΑ:
Το στηθαίο εξωστών και εξωτερικής σκάλας νοείται είτε συμπαγές είτε μικτό από τμήματα συμπαγούς και διάκενα, που συμπληρώνονται από ξύλινα ή μεταλλικά στοιχεία, είτε να είναι αυτοτελής ξύλινη κατασκευή.

(F3) ΑΝΟΙΓΜΑΤΑ:
Επιτρέπεται μέχρι 30% επιφ. ανοιγμάτων ανά όροφο.

ΟΡΙΟ ΟΙΚΙΣΜΟΥ ΟΡΙΟΥ

ΟΡΙΟ ΟΙΚΙΣΜΟΥ ΜΥΡΤΕΑΣ

1. Νοτιοδυτικό άκρο ιδιοκτησίας Τριανταφύλλου Νικολάου με δρόμο
2. Ιδιοκτησία Γεωργίου Γιαννακού και Βορειοδυτικό άκρο ιδιοκ.
3. Βορειοανατολικό άκρο ιδιοκτησίας Νίκης Ντάνου
4. Νοτιοανατολικό άκρο ιδιοκτησίας Δημητρίου Πέκκα
5. Νοτιοδυτικό άκρο ιδιοκτησίας Ευαγγέλου Παπαναστασίου
6. Νοτιοδυτική γωνία ιδιοκτησίας Ευαγγέλου Μαϊμελή με

ΝΟΜΟΣ ΕΥΒΟΙΑΣ
Οικισμος ΟΡΙΟ - ΜΥΡΤΕΑ

ΥΠΟΜΝΗΜΑ

Όριο ΟΤΑ

Συνοδευει την υπ. αρ. 1346Β/επα 3283/28-1-86 Αποφαση κ. Νομαρχη

Εθ/θη
Προϊσταμένη Τ.Π.Ψ.Π.Ε.
Ευδοκία Μπλεζουκα
Αρχ. Μηχ. με Α' β.

ΟΡΙΟΘΕΤΗΣΗ ΟΙΚΙΣΜΟΥ

Αριθμος σχεδιου
Π.11
Κλ. 1:5000

Υπουργειο Χωροταξιας Οικισμου και Περιβαλλοντος
ΔΙΕΥΘΥΝΣΗ ΧΩΡΟΤΑΞΙΑΣ

Αγ. Ελένη

Μυρτέα

Οργισμένη ρόχη

5498/6

5499/5

12500 13000 13500 14000 14500 15000